


**COMUNE DI SAN DEMETRIO CORONE**  
**Provincia di Cosenza**

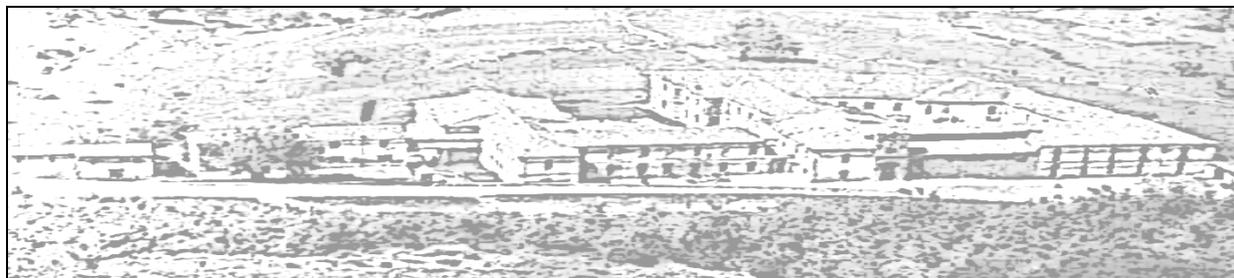

**Istituzione del museo di Arte  
Contemporanea e certificazione di  
qualità del borgo:  
la bandiera arancione**

**PROGETTO ESECUTIVO**

**ELABORATO N. 3.1**

**Fabbricato ex residenza rettore: PIANTE (stato attuale e futuro)**


**I Progettisti  
Arch. Antonio Gabriele**

**Ing. Demetrio Di Martino**


# Stato Attuale - scala 1:100



## Pianta Piano Terra

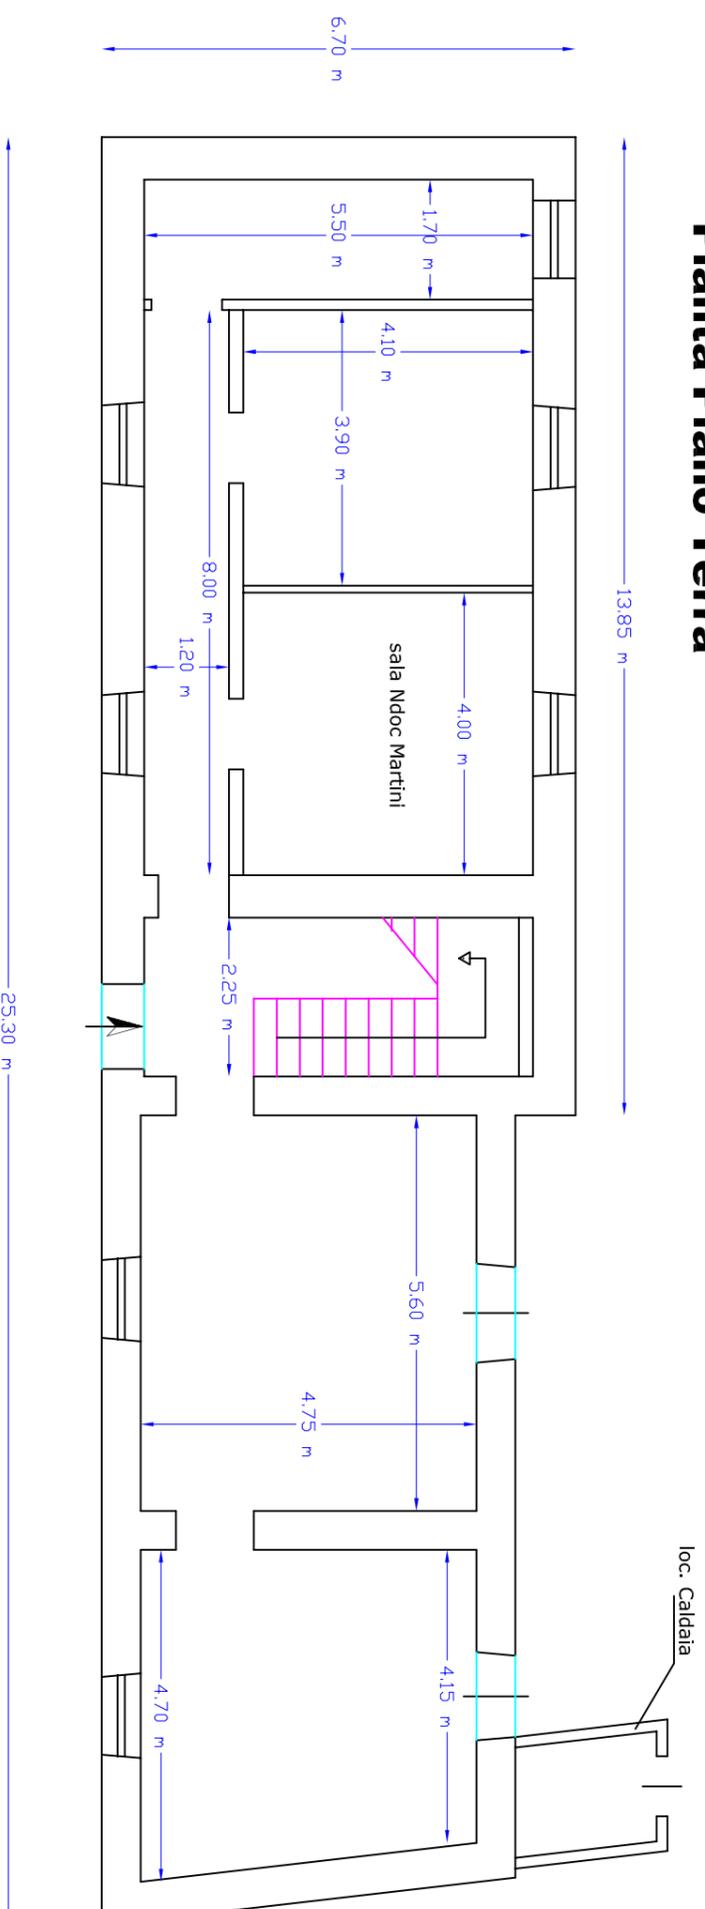


## Pianta Piano Primo

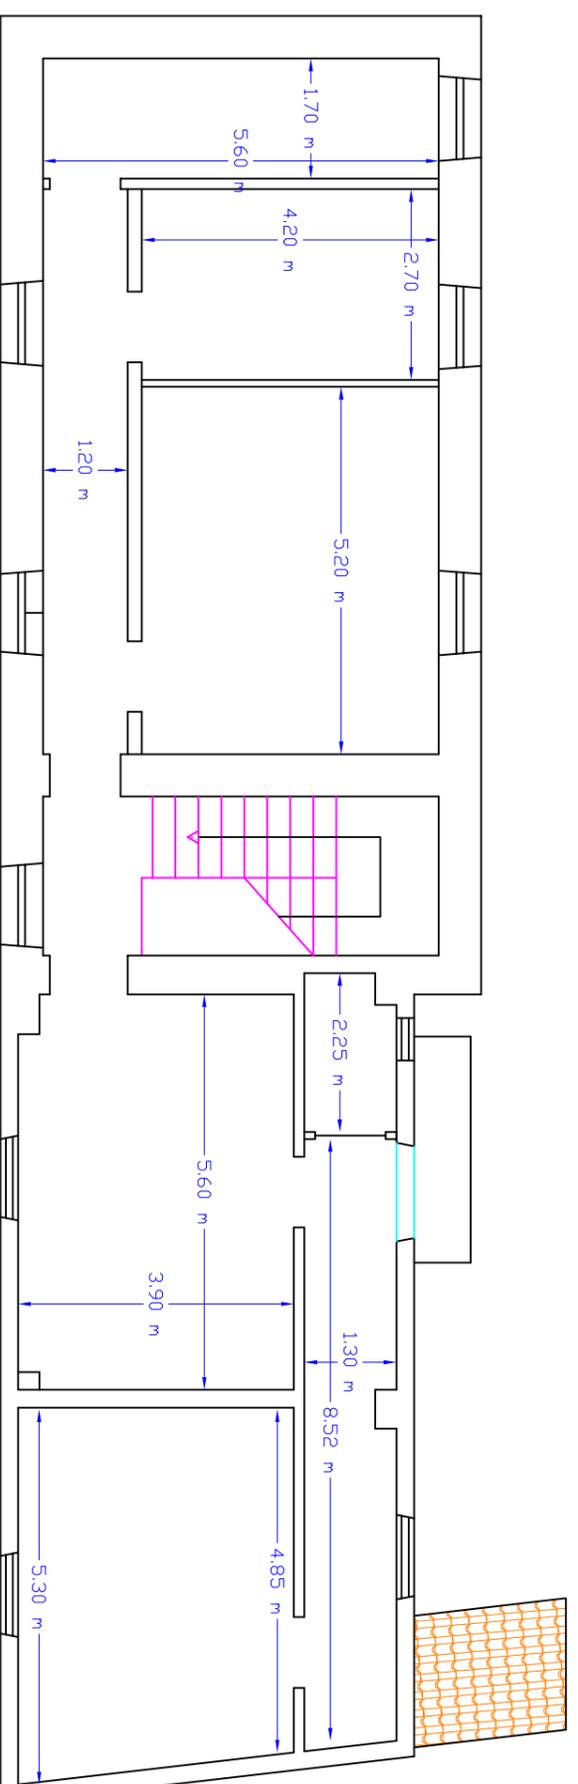

**Stato Attuale - scala 1:100**




**Pianta Copertura**

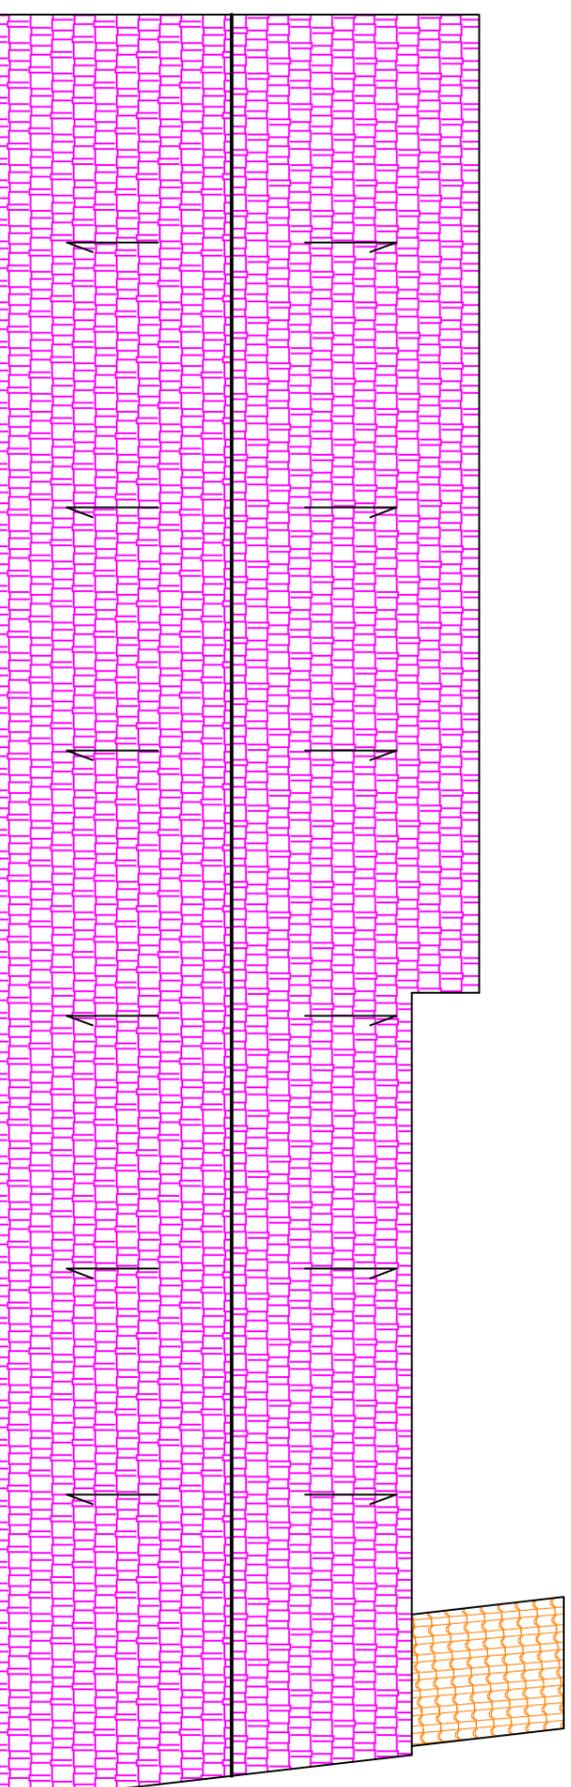


# Stato Futuro - scala 1:100



## Pianta Piano Terra

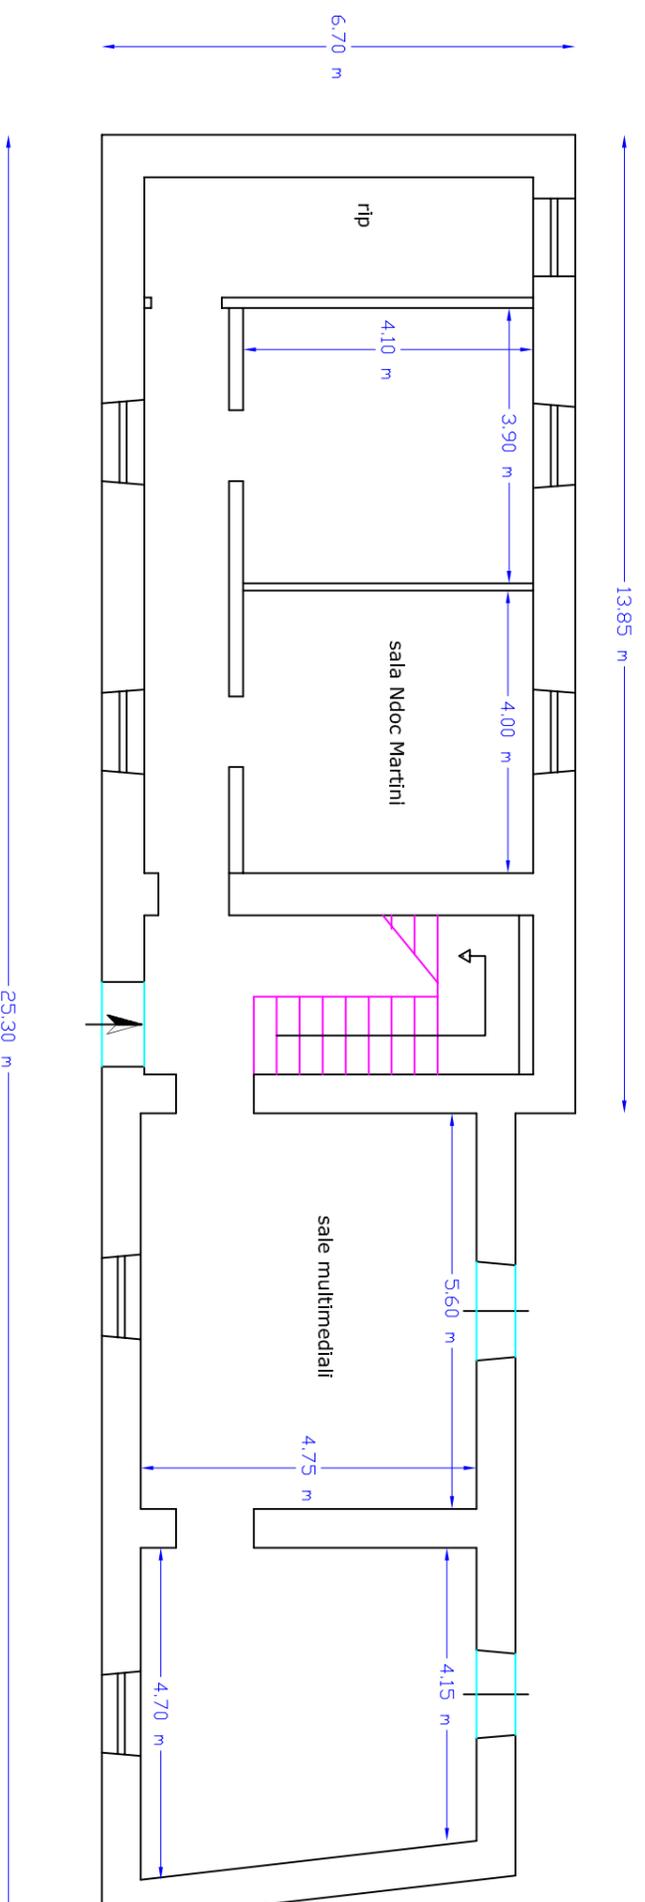

## Pianta Piano Primo

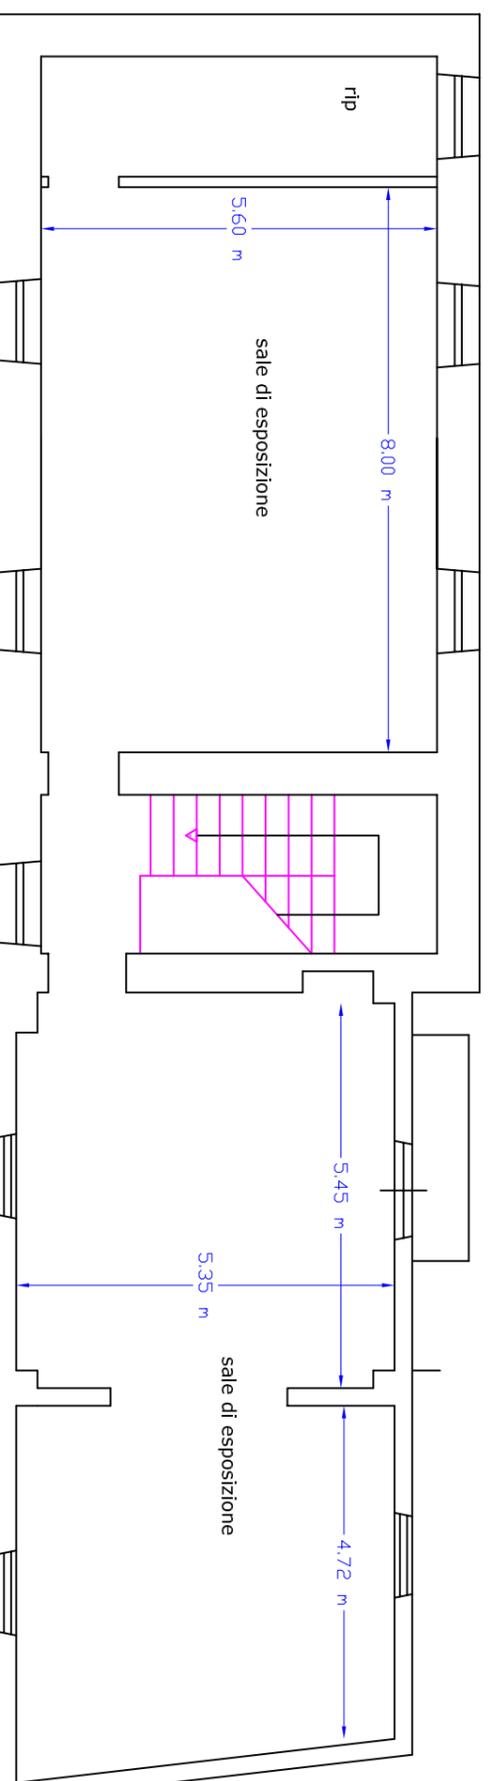

**Stato Futuro - scala 1:100**



**Pianta Copertura**

