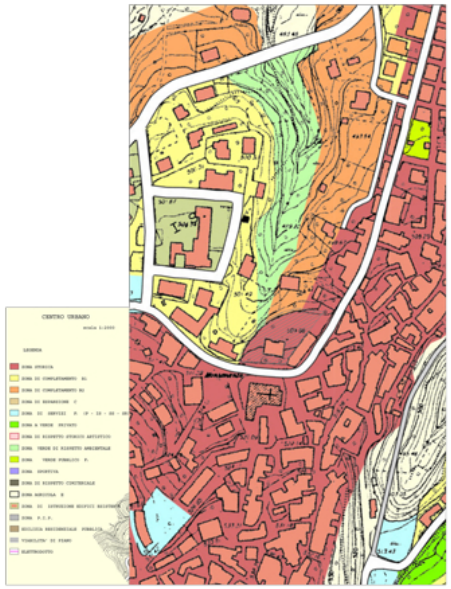

Stralcio PRG

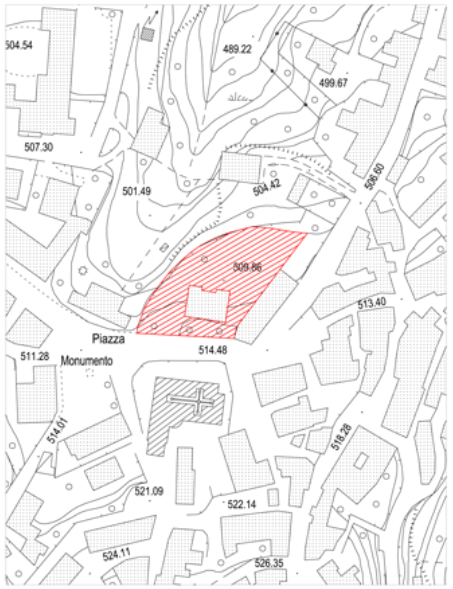

Aerofotogrammetria con individuazione dell'area d'intervento Villa Marchianò
scala 1: 1000

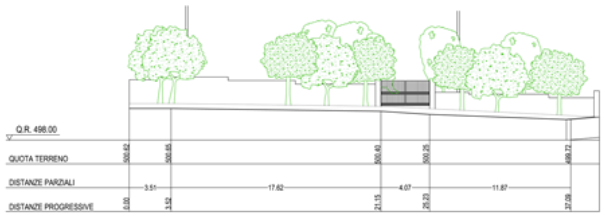

SEZIONE C-C'

Rilievo stato di fatto dell'area oggetto d'intervento Villa Marchianò
scala 1: 200

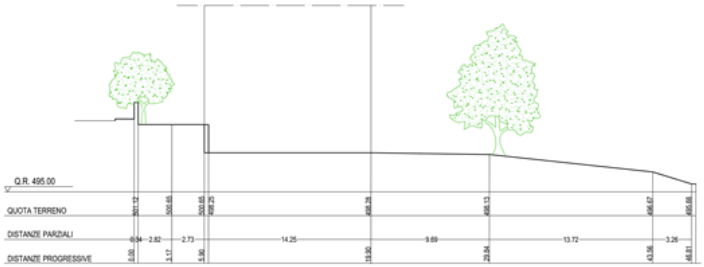

SEZIONE A-A'
scala 1:200

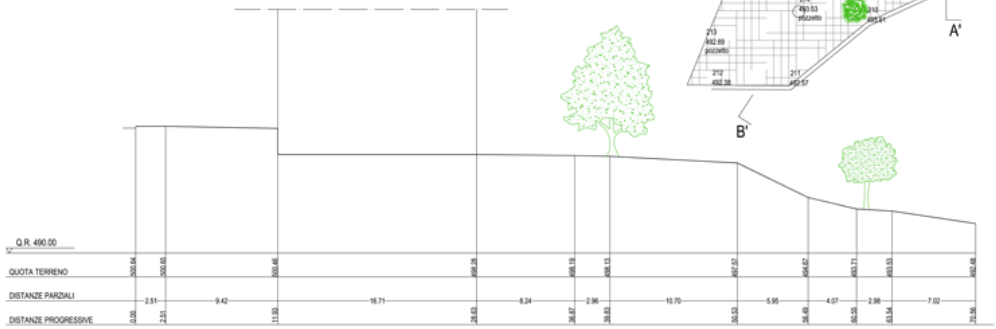

SEZIONE B-B'
scala 1:200

PROGETTO ESECUTIVO

Recupero aree centro storico - capoluogo e frazione Macchia

COMMITTENTE:
Comune di S. Demetrio Corone
Provincia di Cosenza

PROGETTISTI:
Arch. Salvatore Francesco Baffa
Arch. Aurelia Alberti

DIRETTORE DEI LAVORI:
Arch. Salvatore Francesco Baffa
Arch. Aurelia Alberti

DATA: 20.08.2009 TAV. 3a

ELABORATI GRAFICI:
- Progetto - *Sistemazione esterna Villa Marchianò*
  Inquadramento dell' intervento
  Planimetria generale e sezioni stato di fatto
  scala 1:200

Arch. Salvatore Francesco Baffa
Vico VI da D.Alighieri n. 6 - 87069 - S.Demetrio C.(CS)
Mob 338 9283102 - e-mail: sfbaffa@virgilio.it

Arch. Aurelia Alberti
Via E. Berlinguer n. 14 - 94018 - Troina (EN)
Tel/Fax 0935/652212 - e-mail: aureliaalberti@tiscali.it