COMUNE DI
SAN DEMETRIO CORONE
(Prov. di Cosenza)

RIQUALIFICAZIONE URBANISTICA
DI
PIAZZA DEL POPOLO
(ex Vico V dx Caminona)

STUDIO ARCHITETTURA
Arch. Demetrio Loricchio
Vico IV Marzile, 9 - 87069 San Demetrio Corone (CS)
P.IVA: 02798180788- C.F.:LRCDTR66R02H818K
Cell. 328.6777793 - e-mail:demetrioloricchio@virgilio.it

ELABORATO N°1
INQUADRAMENTO TERRITORIALE
Scala 1:1000

DATA

AGGIORNAMENTO

Progettista e Direttore dei Lavori: Arch. Demetrio Loricchio
Coordinatore Sicurezza in fase di progettazione: Arch. D. Loricchio
Coordinatore Sicurezza in fase di realizzazione: Arch. D. Loricchio
Responsabile dei lavori: R.U.P. (art.89 -comma 1,lettera c,D.Lgs. n. 81/2008)
R.U.P.: Geom. Salvatore Bellucci

Livello della Progettazione: Esecutiva (art. 93, D.Lgs n.163/2006)

Amministrazione aggiudicatrice:
Amministrazione Comunale di San Demetrio Corone (CS)

APPROVAZIONI

il progettista e direttore dei lavori
Arch. Demetrio Loricchio

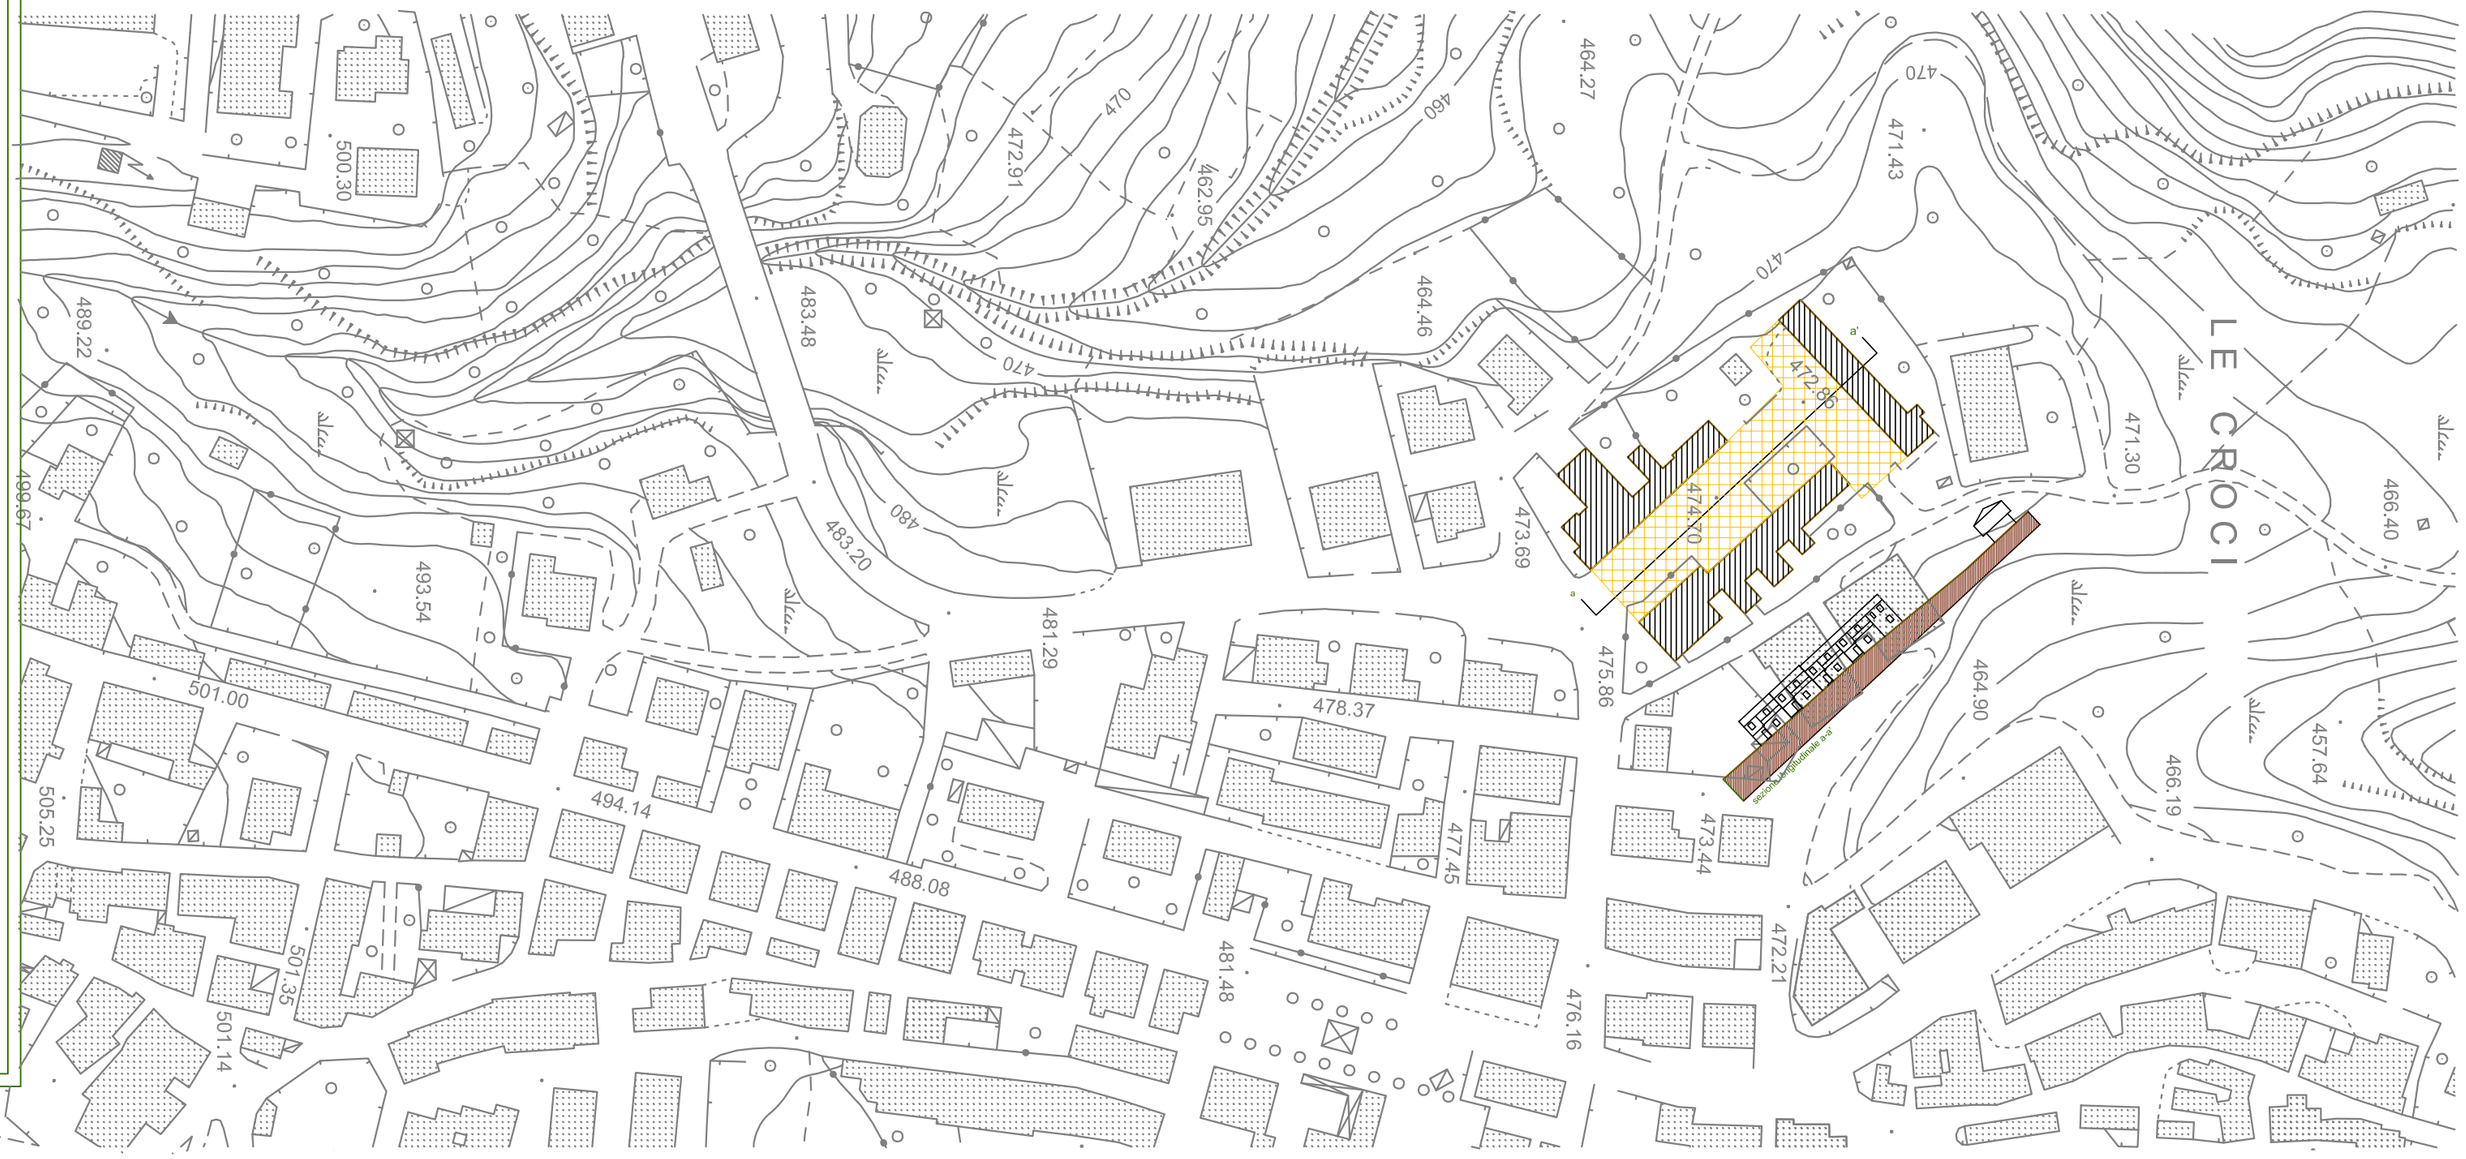

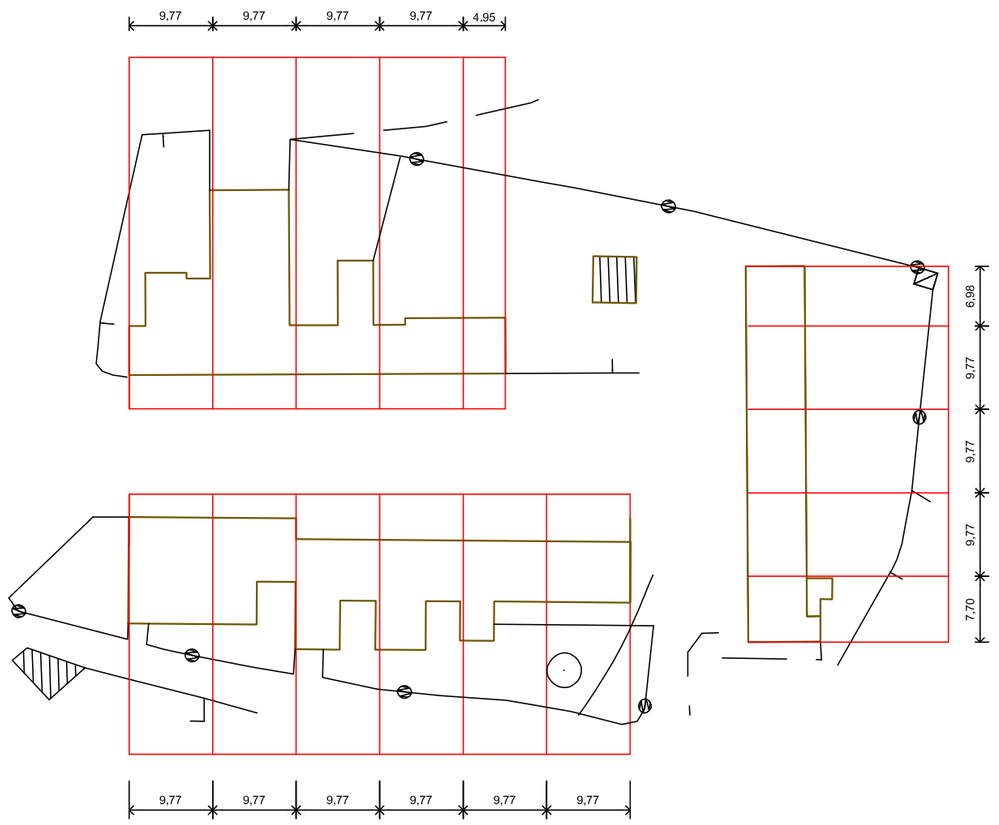

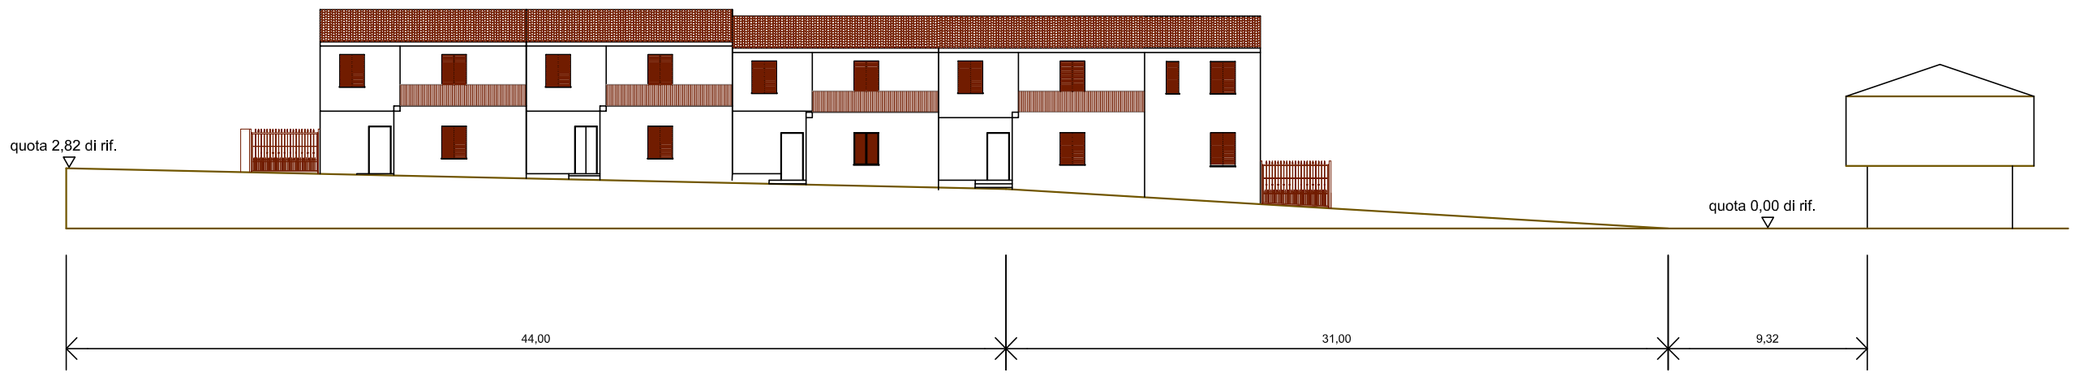

analisi del sito: sezione 1:200

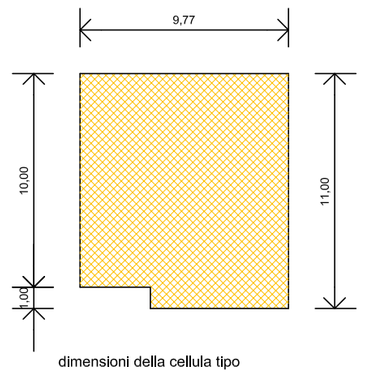

dimensioni della cellula tipo

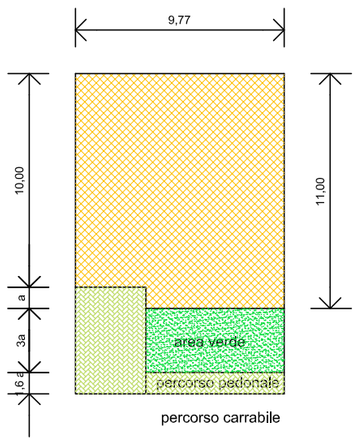

percorso carrabile

Dall'analisi dimensionale del sito all'idea di progetto.
Le dimensioni della cellula tipo e delle sue parti ed elementi generano nuove parti ed elementi esterni; in questo caso: il giardino, il percorso pedonale ed il percorso carrabile.