


- SEZIONE N. A
PROGRESSIVA : 0.00
DISTANZE 1 : 200 QUOTE 1 : 200

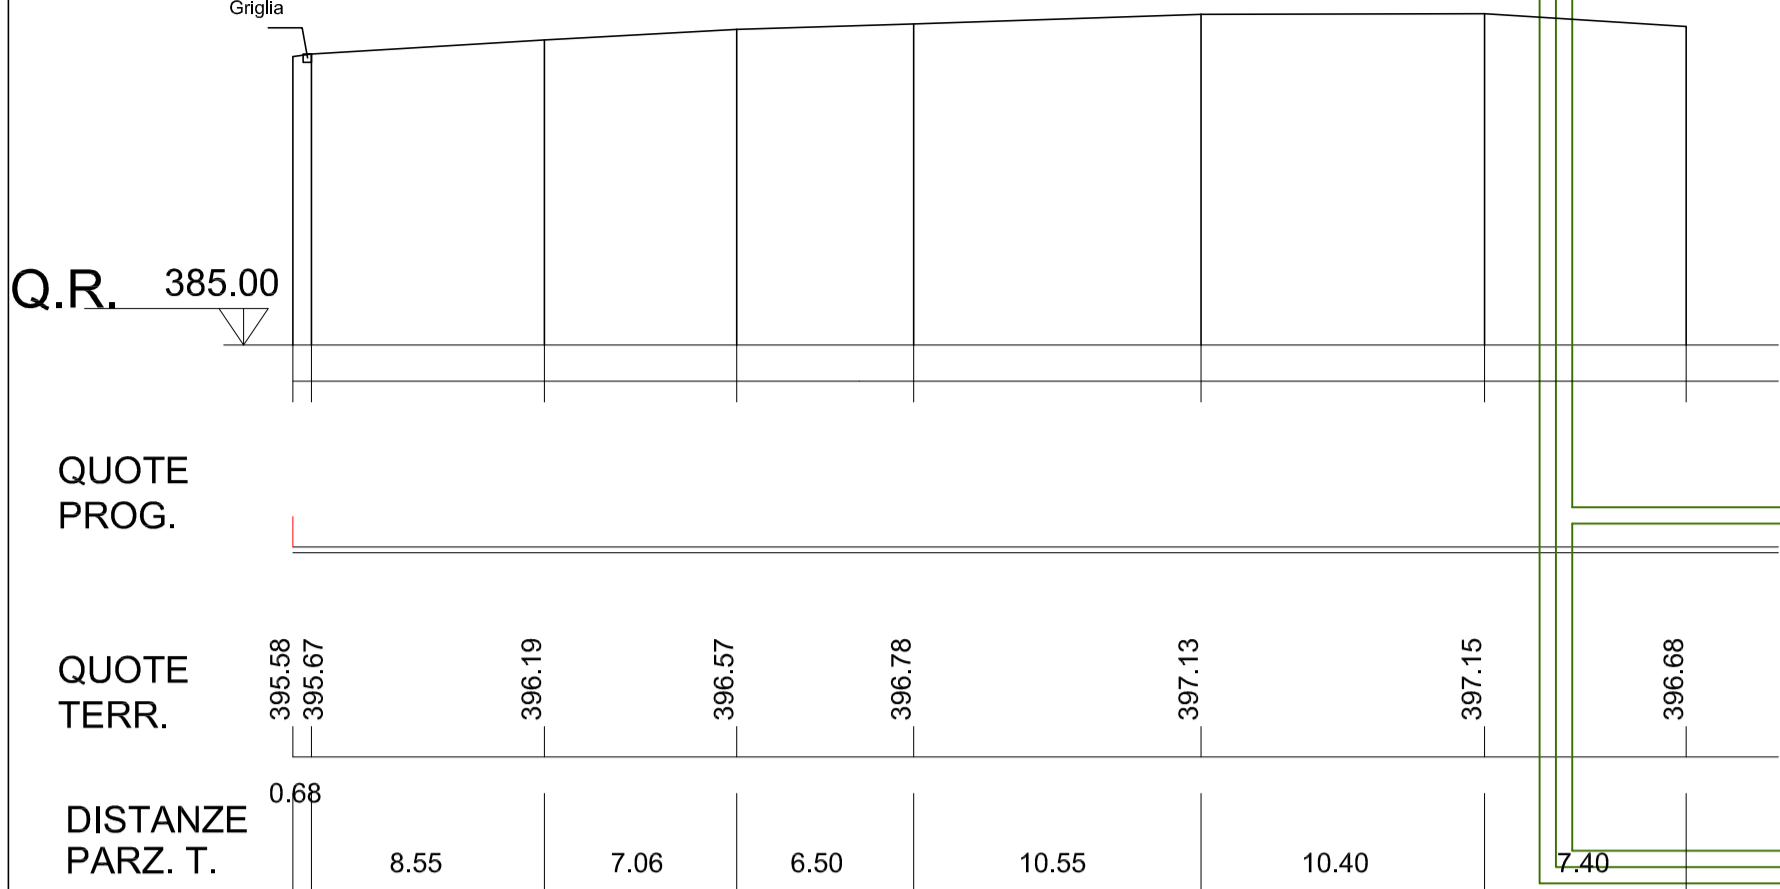

STUDIO ARCHITETTURA
 Arch. Demetrio Lorichio
 Vico IV Marzile, 9 - 87069 San Demetrio Corone (CS)
 P.IVA: 02798180788- C.F.: LRCDTR66R02H818K
 Cell. 328.6777793 - e-mail: demetriorichio@virgilio.it

ELABORATO N°2
RILIEVO
STRUMENTALE
 Scala 1:200

DATA
 AGGIORNAMENTO

Progettista e Direttore dei Lavori: Arch. Demetrio Lorichio
 Coordinatore Sicurezza in fase di progettazione: Arch. D. Lorichio
 Coordinatore Sicurezza in fase di realizzazione: Arch. D. Lorichio
 Responsabile dei lavori: R.U.P. (art. 89 - comma 1 lettera c - D.Lgs. n. 81/2008)
 R.U.P.: Geom. Salvatore Bellucci
Livello della Progettazione: Esecutiva (art. 93, D.Lgs n. 163/2006)


COMUNE DI
SAN DEMETRIO CORONE
 (Prov. di Cosenza)

RICUALIFICAZIONE URBANISTICA
 DI
PIAZZA DEL POPOLO
 (ex Vico V dx Caminora)

Amministrazione aggiudicatrice:
 Amministrazione Comunale di San Demetrio Corone (CS)

Il progettista e direttore dei lavori
 Arch. Demetrio Lorichio

DISTANZE PARZ. P.

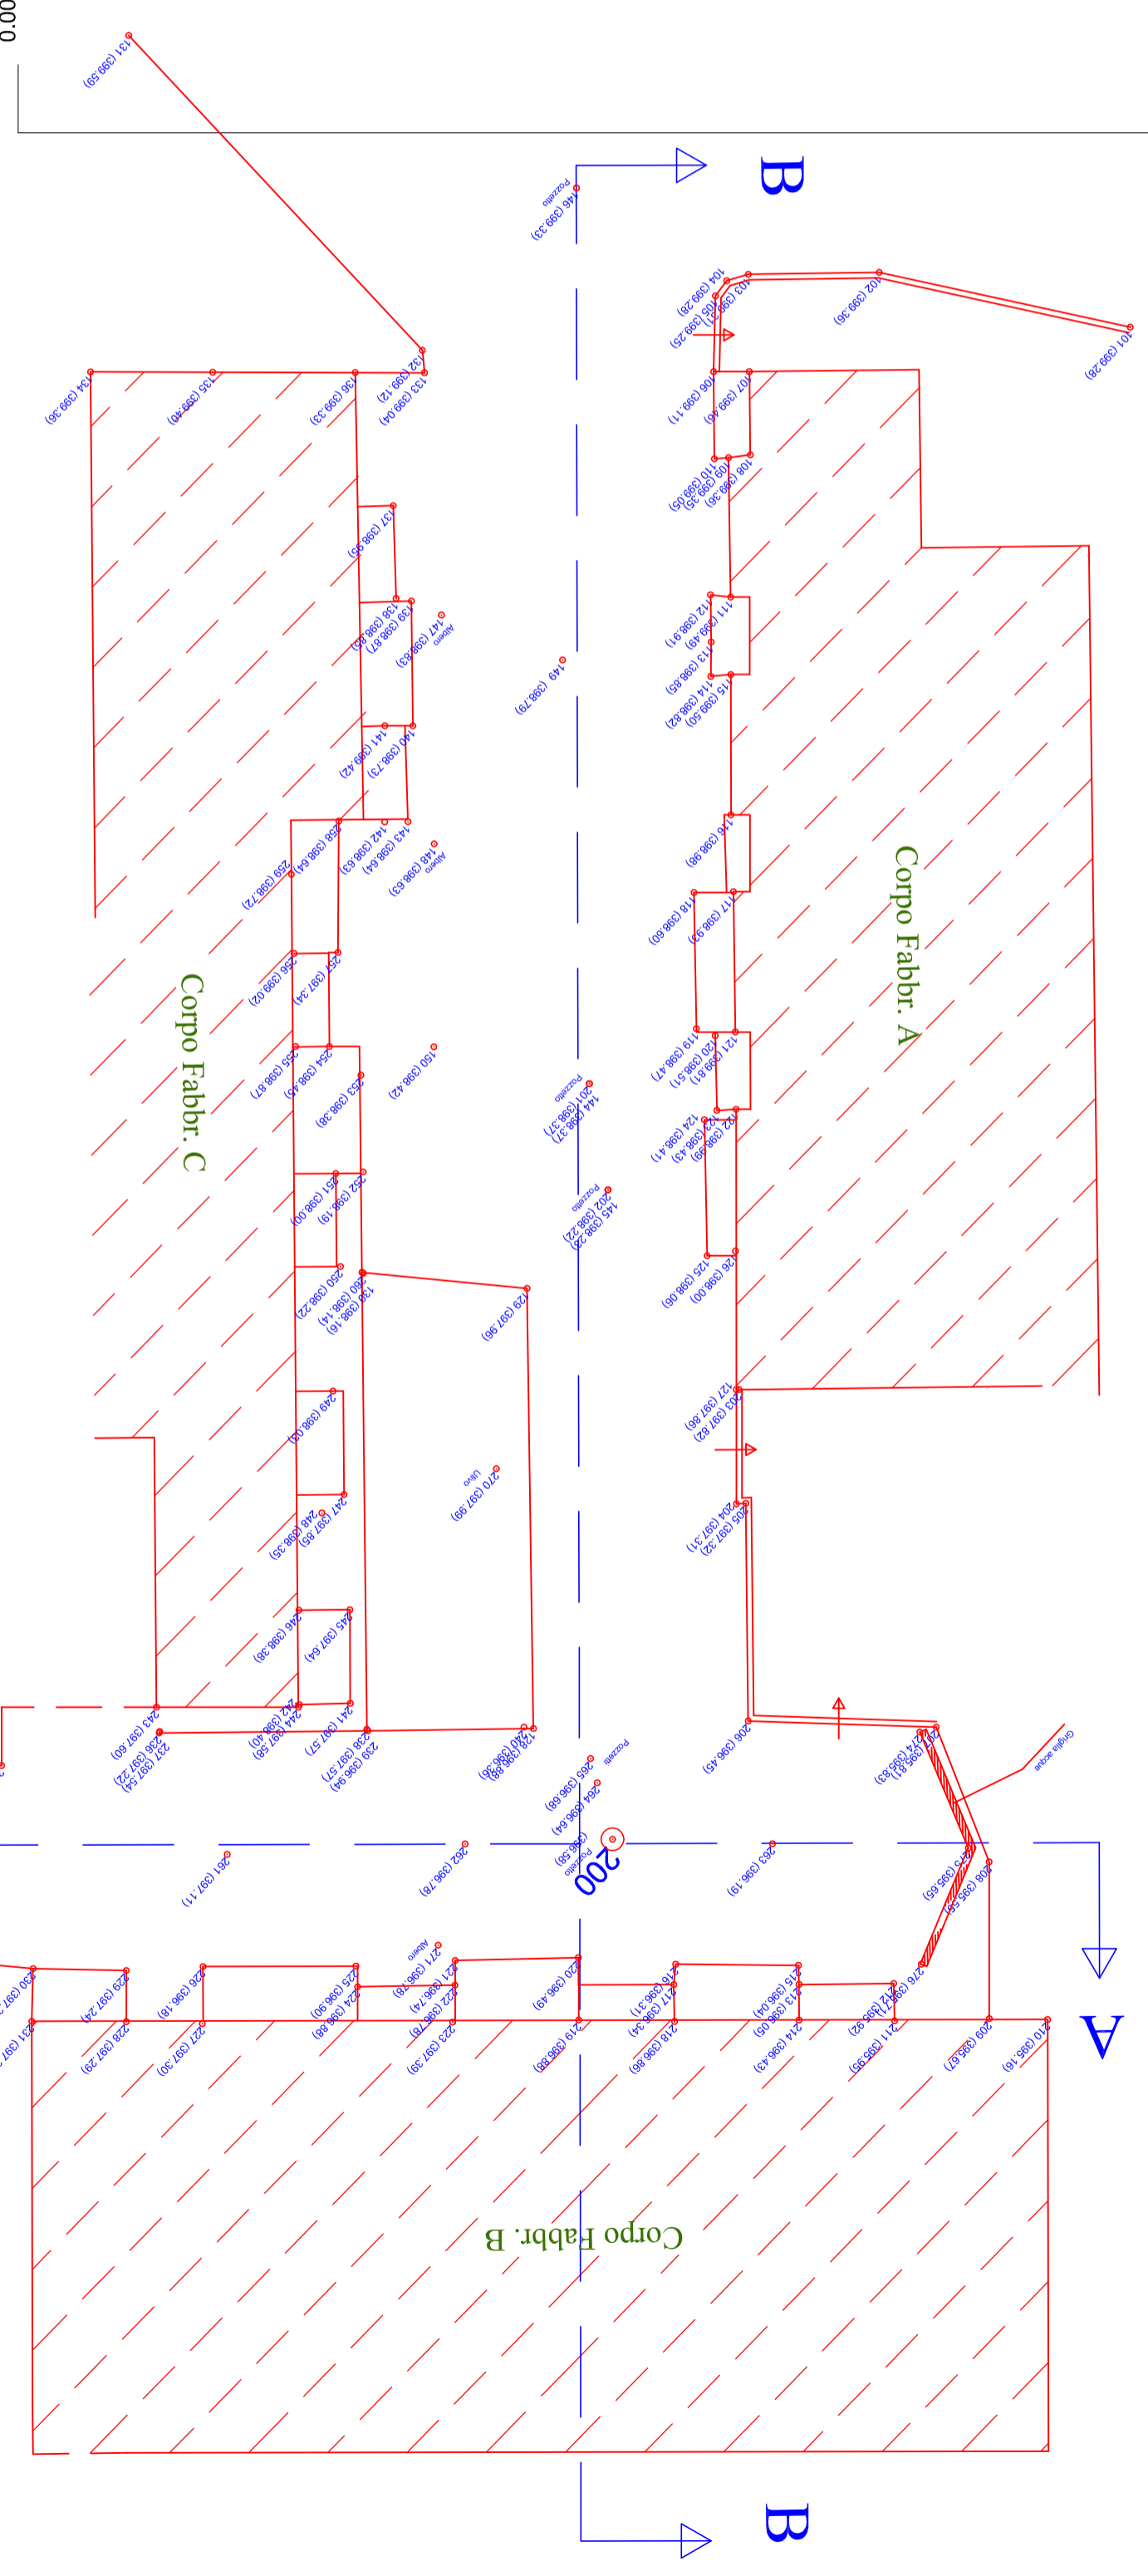

DISTANZE PARZ. P.

DISTANZE PARZ. T.	QUOTE TERR.	QUOTE PROG.
0.00	399.33	
20.80	398.78	
18.80	398.37	
6.22	398.13	
23.58	396.70	
3.70	396.63	
5.02	396.49	
2.77	396.88	

Q.R. 385.00



- SEZIONE N. B-B'
PROGRESSIVA : 0.00

DISTANZE 1 : 200
QUOTE 1 : 200

Corpo Fabbr. B